
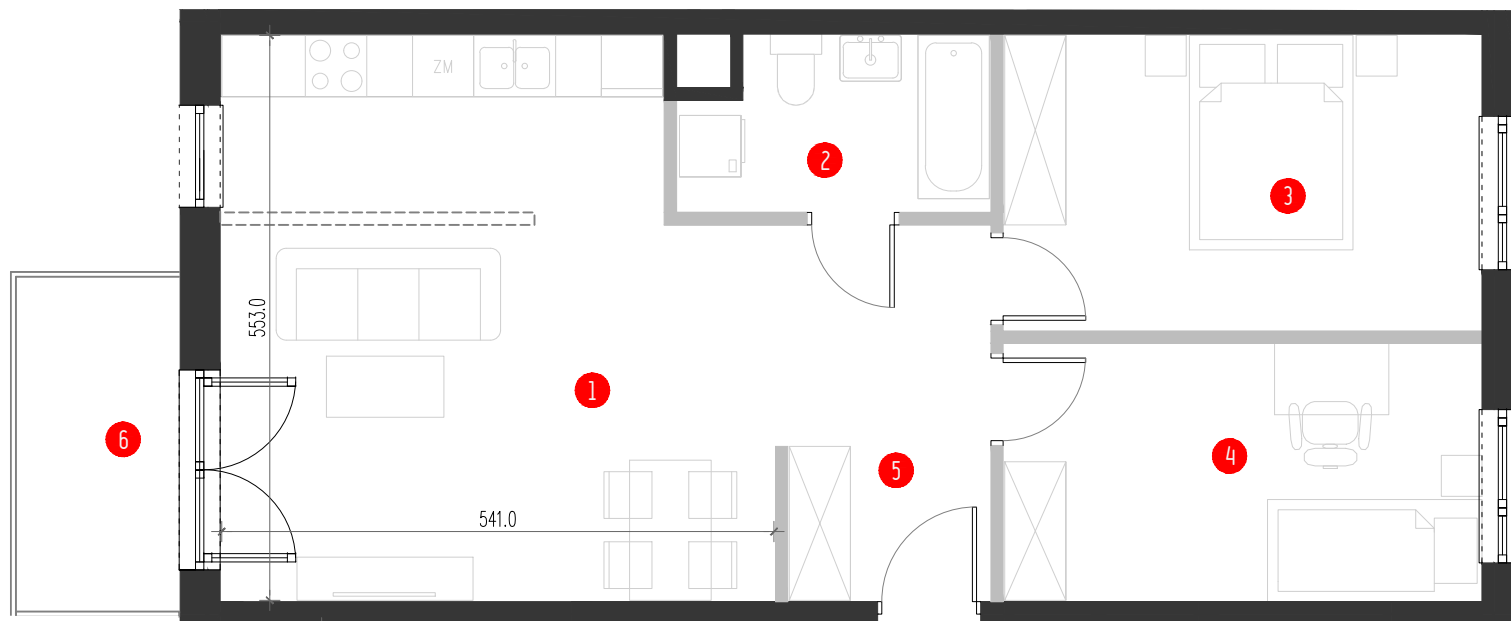
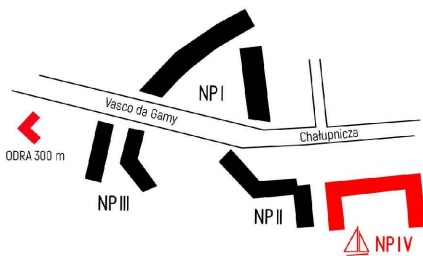


M-4-5


Piętro 4
Liczba pokoi 3

ściany nadające się do demontażu

ściany nie podlegające zmianom lokatorskim

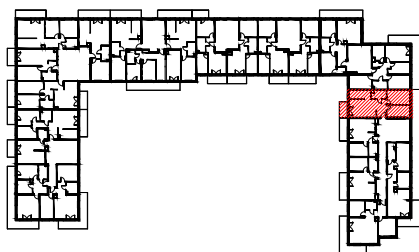

1	Pokój dzienny z aneksem kuchennym	27.88 m ²	5	Przedpokój	7.49 m ²
2	Łazienka	4.82 m ²	6	Balkon	5.25 m ²
3	Pokój	13.42 m ²	●	Ściany nadające się do demontażu	2.40 m ²
4	Pokój	11.65 m ²		POWIERZCHNIA LOKALU WG NORMY PN-ISO 9836:1997	67.66 m²

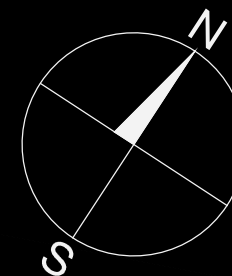

INKOM

doradcy@inkomsa.pl
603 374 394, 668 040 915

NOWY PORT IV

Karta katalogowa ma charakter jedynie informacyjny i nie stanowi oferty handlowej w myśl zapisów KC. Układ pomieszczeń i wyposażenia stanowią przykładową aranżację. Podane wymiary zgodnie z Projektem Budowlanym, dopuszczalne są niewielkie różnice wynikające z Projektu Wykonawczego. Wszystkie wymiary podane w świetle ścian tynkowanych, projektowana grubość tynku: 1-1,5 cm