


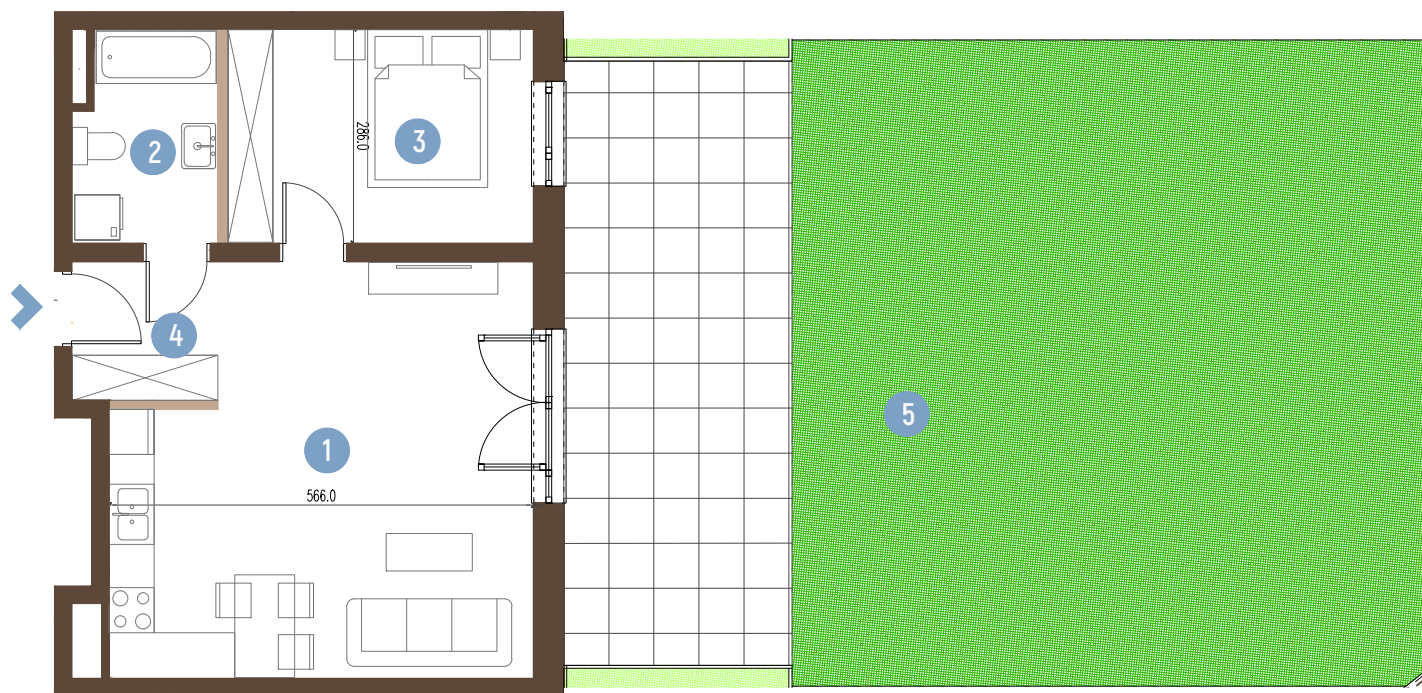

C/2/2

NOWY PORT II



 ściany nie podlegające zmianom lokatorskim
 ściany nadające się do demontażu



SĘPOLNO - SWOJCZYCE,
UL. CHAŁUPNICZA

Klatka	C
Piętro	1
Liczba pokoi	2

1	Pokój dzienny z aneksem kuchennym	28.31 m ²
2	Łazienka	5.10 m ²
3	Pokój	11.49 m ²
4	Przedpokój	3.52 m ²
5	Taras	97.32 m ²

ŚCIANY NADAJĄCE SIĘ DO DEMONTAŻU 0.64 m²

POWIERZCHNIA LOKALU WG NORMY
PN-ISO 9836: 1997 49.06 m²

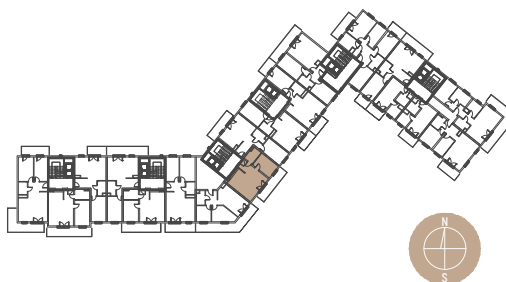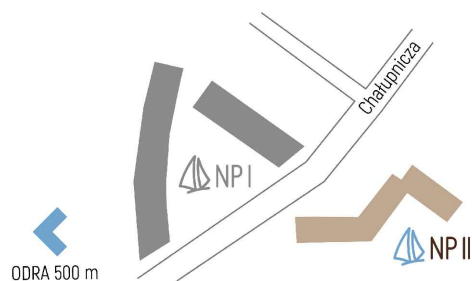

Developer: **INKOM**
doradcy@inkomsa.pl
603 374 394, 668 040 915
Projektant: AP SZCZEPANIAK