


F/2/3

NOWY PORT II

SĘPOLNO - SWOJCZYCE,
UL. CHAŁUPNICZA

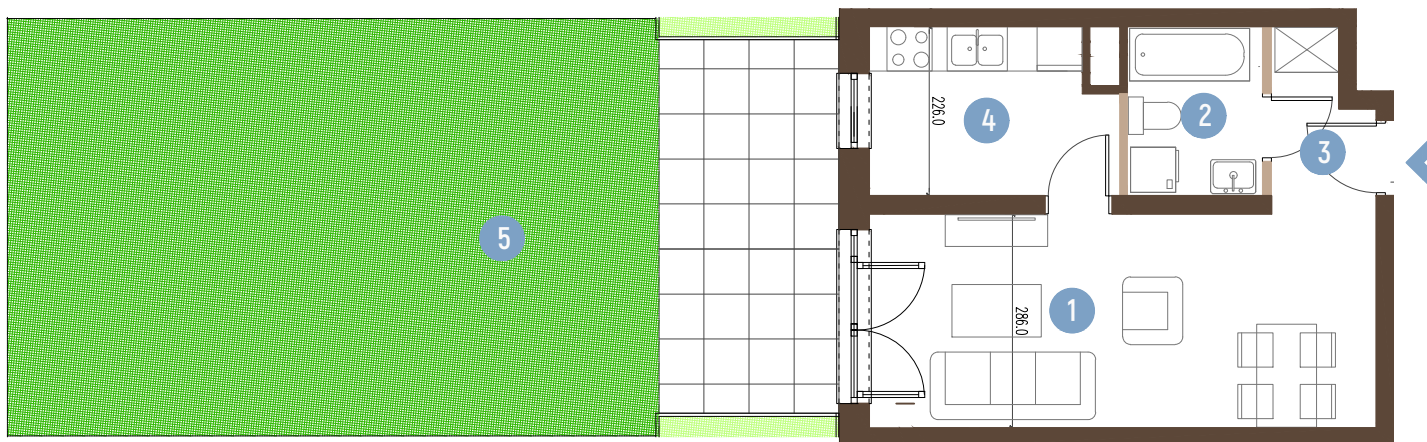





Klatka	F
Piętro	1
Liczba pokoi	1

1 Pokój	19.04 m ²
2 Łazienka	3.95 m ²
3 Przedpokój	2.87 m ²
4 Kuchnia	6.93 m ²
5 Taras	60.19 m ²

ŚCIANY NADAJĄCE SIĘ DO DEMONTAŻU 0.51 m²

POWIERZCHNIA LOKALU WG NORMY
PN-ISO 9836: 1997 33.31 m²

 ściany nie podlegające zmianom lokatorskim
 ściany nadające się do demontażu

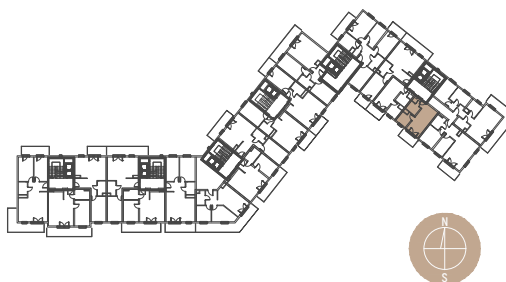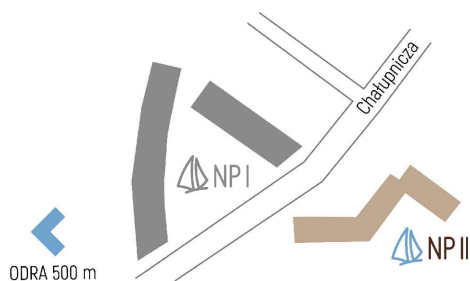

Developer: **INKOM**
doradcy@inkomsa.pl
603 374 394, 668 040 915

Projektant: AP SZCZEPANIAK