




M-1-1

Piętro 1


Liczba pokoi 3

ściany nadające się do demontażu

ściany nie podlegające zmianom lokatorskim

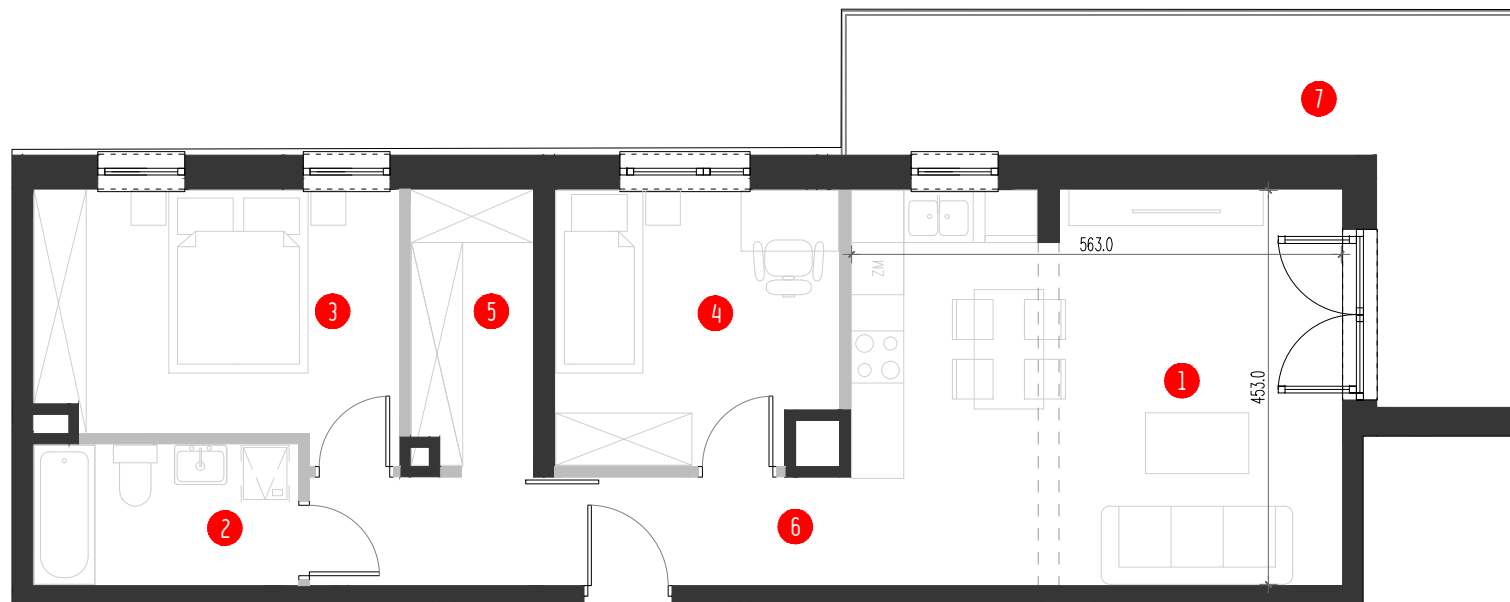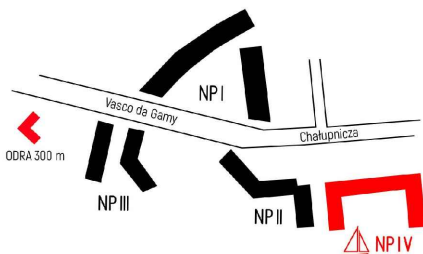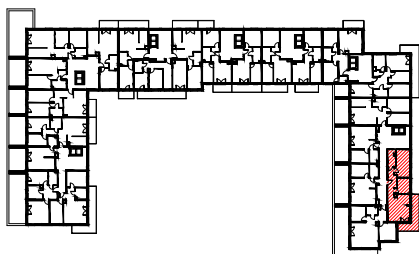

1	Pokój dzienny z aneksem kuchennym	25.34 m ²	6	Przedpokój	7.571 m ²
2	Łazienka	4.85 m ²	7	Balkon	16.98 m ²
3	Pokój	11.85 m ²	●	Ściany nadające się do demontażu	2.77 m ²
4	Pokój	9.86 m ²		POWIERZCHNIA LOKALU wg normy PN-ISO 9836:1997	66.77 m ²
5	Garderoba	4.39 m ²			

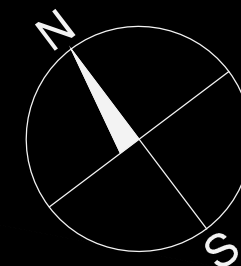

INKOM

doradcy@inkomsa.pl
603 374 394, 668 040 915

NOWY PORT IV

Karta katalogowa ma charakter jedynie informacyjny i nie stanowi oferty handlowej w myśl zapisów KC. Układ pomieszczeń i wyposażenia stanowi przykładową aranżację architekta. Podane wymiary zgodnie z Projektem Budowlanym, dopuszczalne są niewielkie różnice wynikające z Projektu Wykonawczego. Wszystkie wymiary ścian podane w świetle ścian tynkowanych, projektowana grubość tynku: 1-1,5cm