
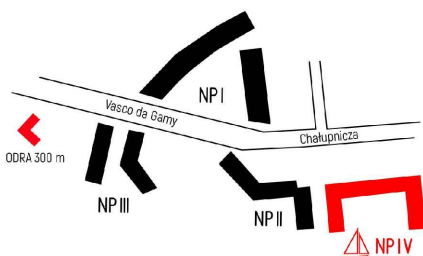
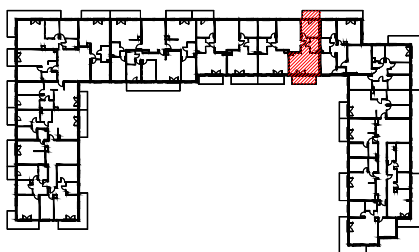


K-3-1


Piętro **3**
Liczba pokoi **2/3**

ściany nadające się do demontażu

ściany nie podlegające zmianom lokatorskim

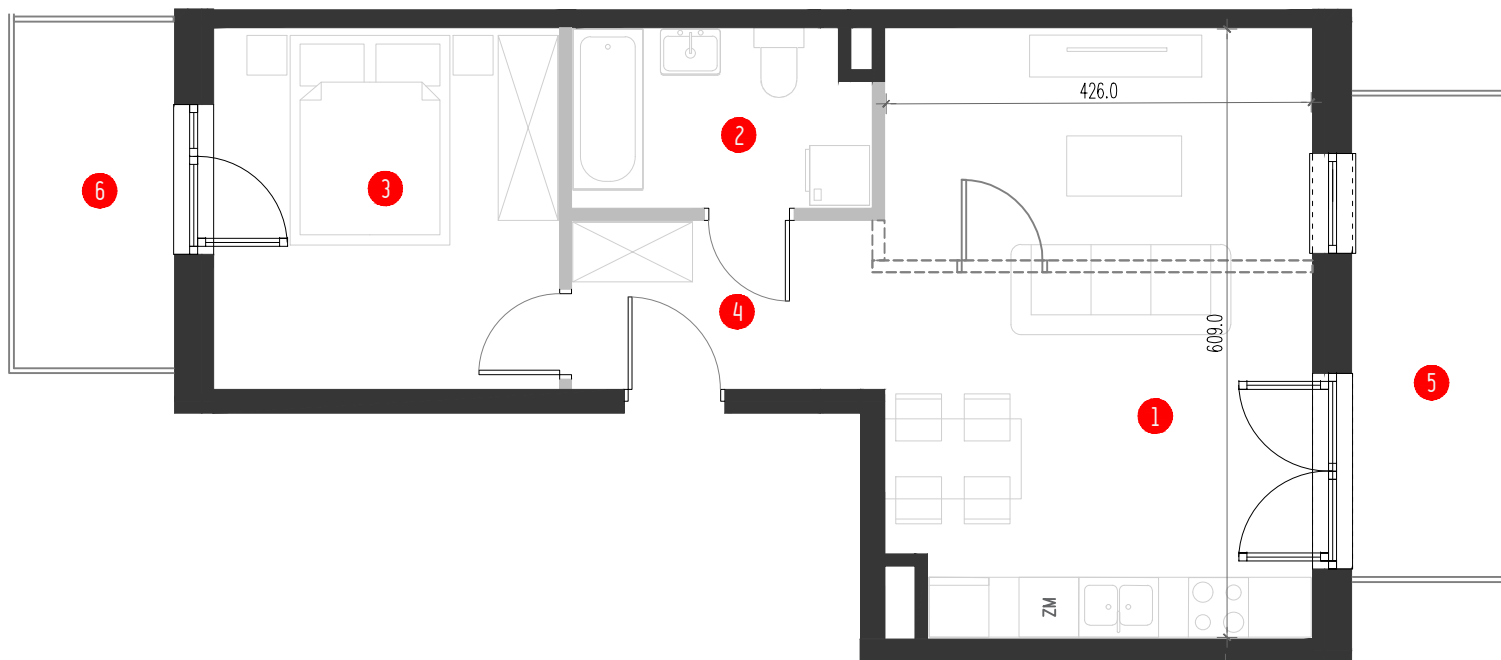

1	Pokój dzienny z aneksem kuchennym	25.58 m ²	5	Balkon	8.88 m ²
2	Łazienka	5.13 m ²	6	Balkon	5.56 m ²
3	Pokój	12.33 m ²	●	Ściany nadające się do demontażu	1.20 m ²
4	Przedpokój	5.20 m ²		POWIERZCHNIA LOKALU wg normy PN-ISO 9836:1997	49.44 m ²

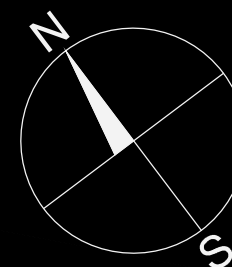

INKOM

doradcy@inkomsa.pl
603 374 394, 668 040 915

NOWY PORT IV

Karta katalogowa ma charakter jedynie informacyjny i nie stanowi oferty handlowej w myśl zapisów KC. Układ pomieszczeń i wyposażenia stanowi przykładową aranżację architekta. Podane wymiary zgodnie z Projektem Budowlanym, dopuszczalne są niewielkie różnice wynikające z Projektu Wykonawczego. Wszystkie wymiary ścian podane w świetle ścian tynkowanych, projektowana grubość tynku: 1-1,5cm